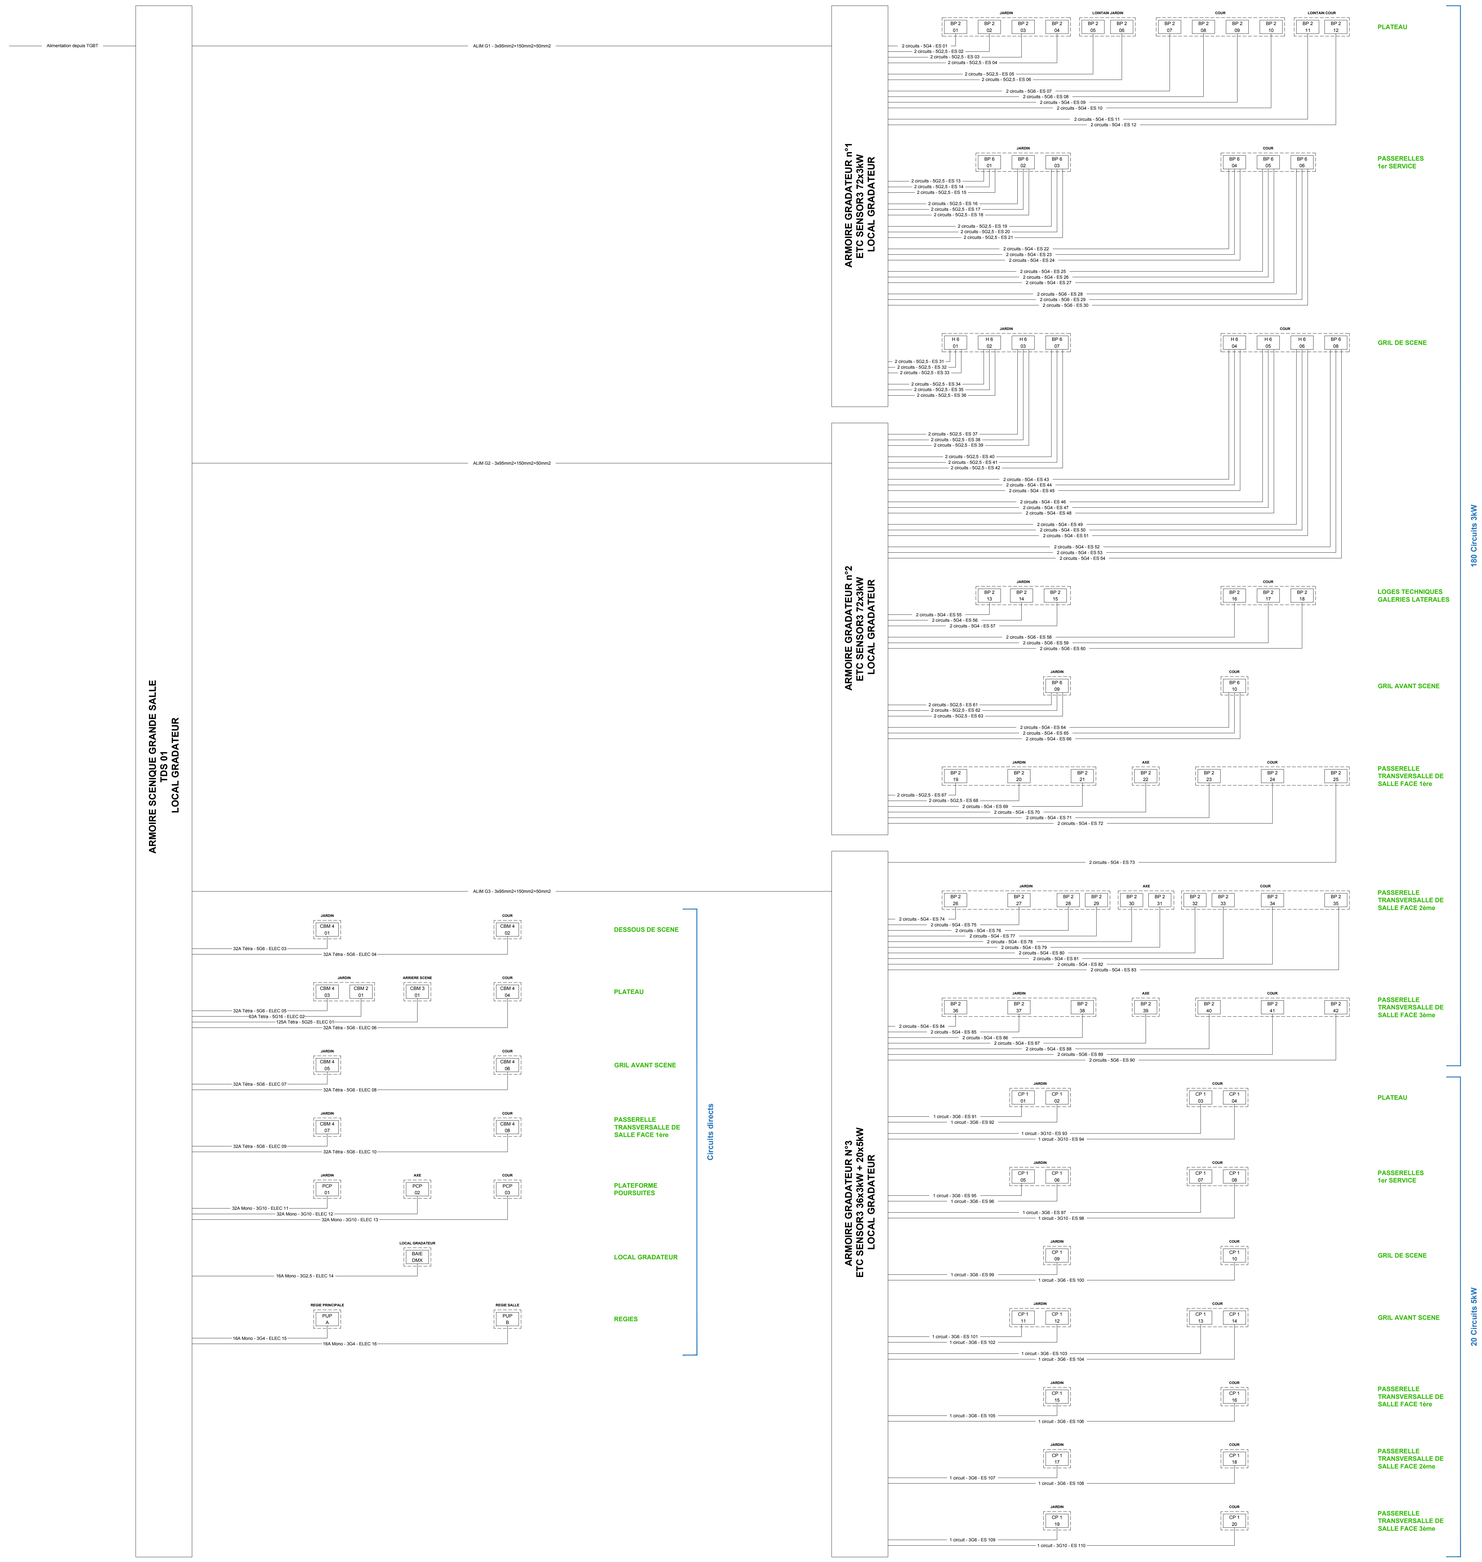

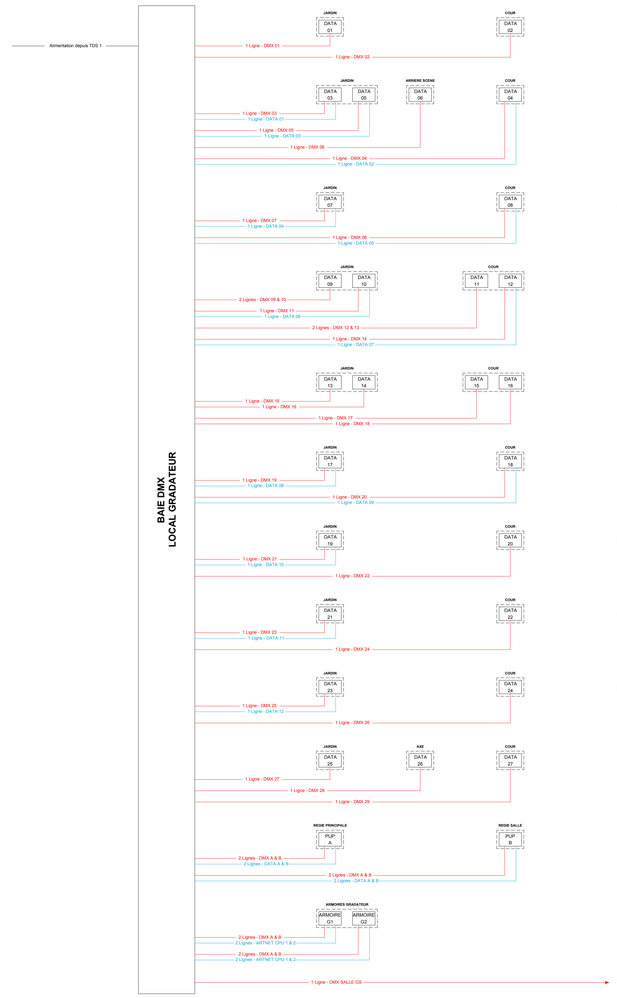

LEGENDE

- Ligne DATA Ethernet
- Ligne DMX

Cablage DMX
2 branches sur 1 ligne CAT6A S/FTP

COULEUR	DMX n1	DMX n2
Tresse	1	1
Orange	2	
Blanc/Orange	3	
Vert	4	
Blanc/Vert	5	
Bleu		2
Blanc/Bleu		3
Brun		4
Blanc/Brun		5

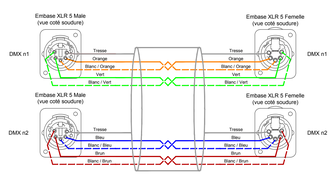

Construction de la Maison de la Culture de Bourges

BOURGES

Place Séraucourt 18 000 Bourges

DOE

Maître de l'ouvrage	Mairie de Bourges 11, rue Jacques Rimbault - 18 020 Bourges cedex	Tél : 02.48.67.82.70 Fax : 02.48.65.50.77	didier.garcia@ville-bourges.fr
Architectes	AGENCE NARGA&ALLET Architectes Associés 19 rue Jules Charpentier - BP 935 - 37009 TOURS Cedex 01	Tél : 02.47.61.36.37 Fax : 02.47.05.96.58	trans-ballet @nargaeab.fr
Economiste - Prescripteur	CABINET M.I.T 23 rue du Collège - 36220 CANGE ST ROMAIN	Tél : 05.49.19.13.60 Fax : 05.49.19.13.67	cabinetmit@cabinetmit.com
Bureau d'Etudes Scénographie	B.E.T. Architecture et Technique (A&T) 9, av. de Taillebourg - 75 011 PARIS	Tél : 01.43.73.80.75 Fax :	ancien@aerialbois.fr
Bureau d'Etudes Structures	B.E.T. 3A BP 352 - 37113 CHABRAY LES TOURS Cédex	Tél : 02.47.48.80.48 Fax : 02.47.27.19.87	tours@3a.fr
Bureau d'Etudes Thermique, Fluides	B.E.T Energie Climatique Ingénierie (E.C.I.) 20, rue Flandres Dunkerque - 45 160 OLIVET	Tél : 02.38.46.34.50 Fax : 02.28.49.34.94	contact@eci-ici.fr
Bureau d'Etudes Electricité	B.E.T. Ingénierie des Fluides (I.D.F.) 1ρ Point Closuit - BP 1 - 37230 LUYNES	Tél : 02.47.55.65.57 Fax : 02.47.55.67.59	contact.societe@idf.be.fr
Bureau d'Etudes Acoustique	B.E.T. SERatti 5, avenue Jules Verne - 44 230 ST-SEBASTIEN SL/LOIRE	Tél : 02.40.34.11.22 Fax : 02.40.34.01.02	contact@serratti.fr
Bureau d'Etudes VRD	B.E.T. INEVIA 30, rue Lakanal - 37 000 TOURS	Tél : 02.47.41.33.71 Fax : 02.47.49.07.89	inevia@inevia.pro
Bureau de contrôle	VERITAS Av. Louis Brillant - 18070 LA CHAPELLE ST URSIN	Tél : 02.48.23.06.89 Fax : 02.48.20.53.19	bruno.martyniak@fr.bureauveritas.com
SPS	QUALICONSULT L'Atlrade - 431 rue de la Bergerasse - 45166 OLIVET CEDEX	Tél : 02.38.49.33.00 Fax : 02.38.63.96.25	orleans.ocs@qualiconsult.fr
SSI	IPS 1, rue de la Brauderie - 37 510 BALLAN MIRE	Tél : 02.45.34.91.00 Fax :	valerie.bourges@ips-tel.fr
OPC	OREGIONDO 17, place Ste Hélène - 36 000 CHATEAUROUX	Tél : 02.18.49.32.00 Fax :	jacky.bouvelle@oreciendo-conseil.org

N° dossier 1318

Synoptiques Eclairage scénique
GRANDE SALLE

Date : Mai 2020
Echelle : SANS

MODIFICATIONS

H		
G		
F		
E		
D	23/06/21	DOE - TEL QUE CONSTRUIT
C	20/01/21	Modifications ETC
B	16/07/20	Modifications lignes DATA
A	04/05/20	CREATION

LAGOONA
LAGOONA LYON
14, avenue Barthélemy Thimonnier
69800 LYON - DECINES CHARPIEU
Téléphone : +33(0)4 78 47 12 80
Fax : +33(0)4 34 65 08 55

Référence document :

Emetteur	Operation	Phase	Lot	Niveau	Zone	Type document	Numéro	Indice
LAG	CMCB	DOE	15	TN	TZ	DET	0301	D